

19a

10385


958

4755 m² :
heraf vej 953-

10073
5553

4520


P.1

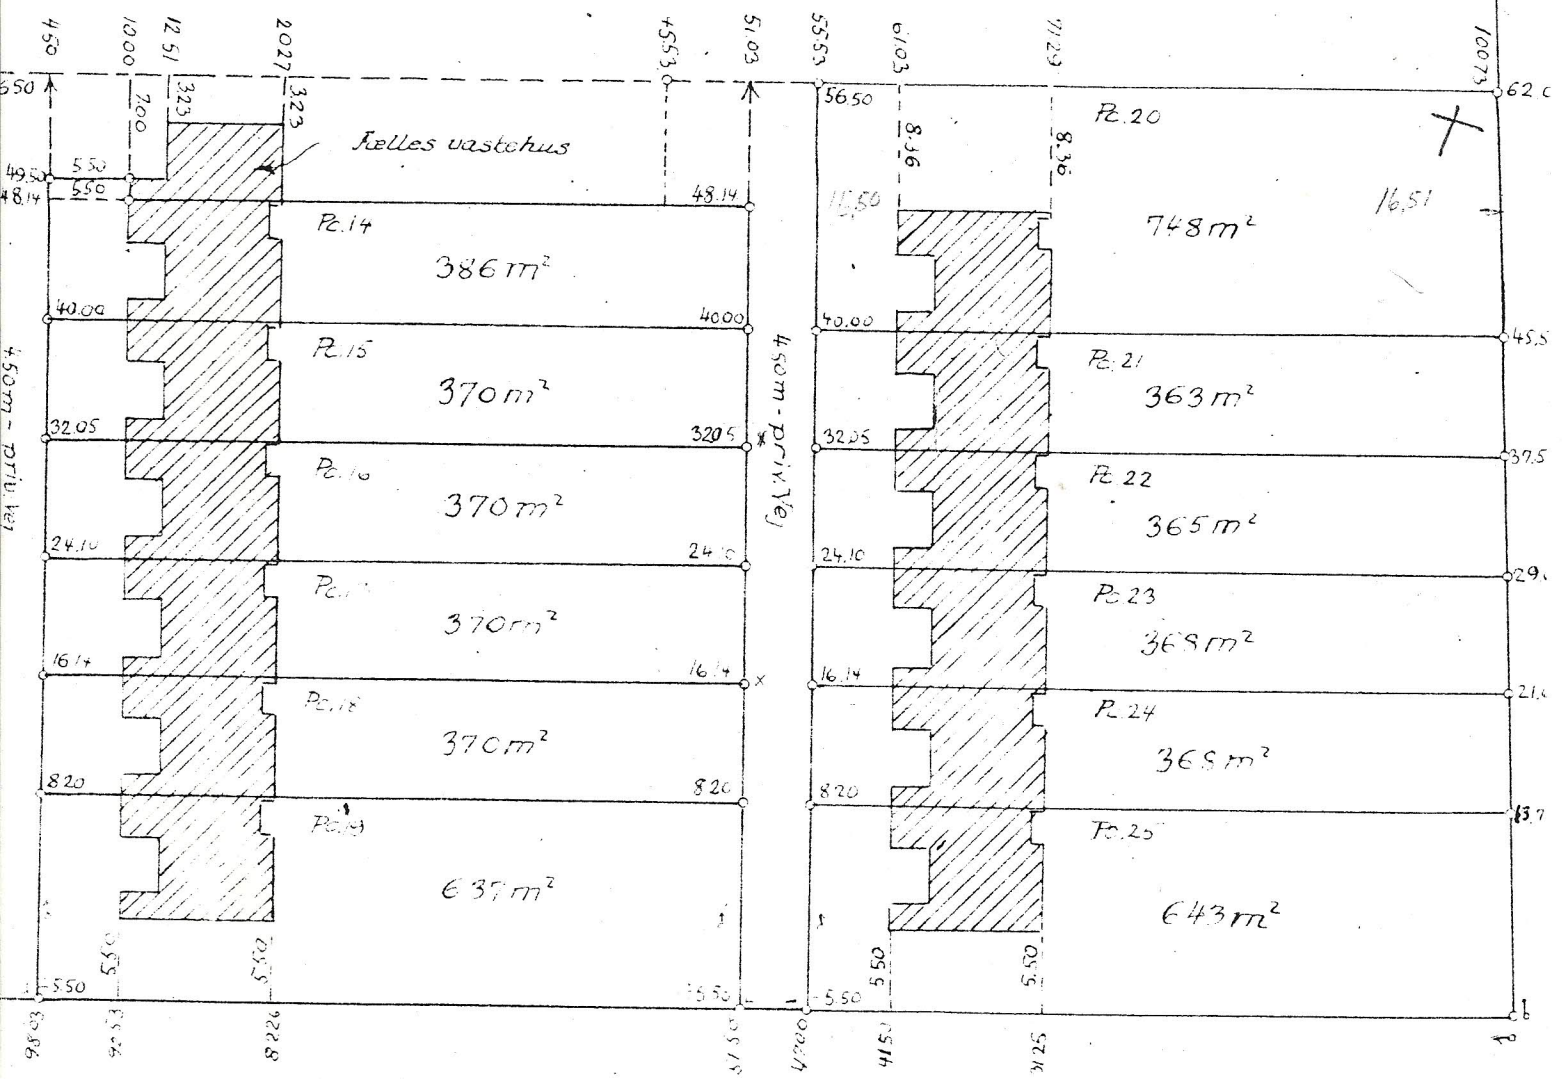

Andru ikke not i matriklen - 9.00 m br

Alle nye skelthjørner afmærket med jernrør

Areaerne er beregnet efter kort 1:500

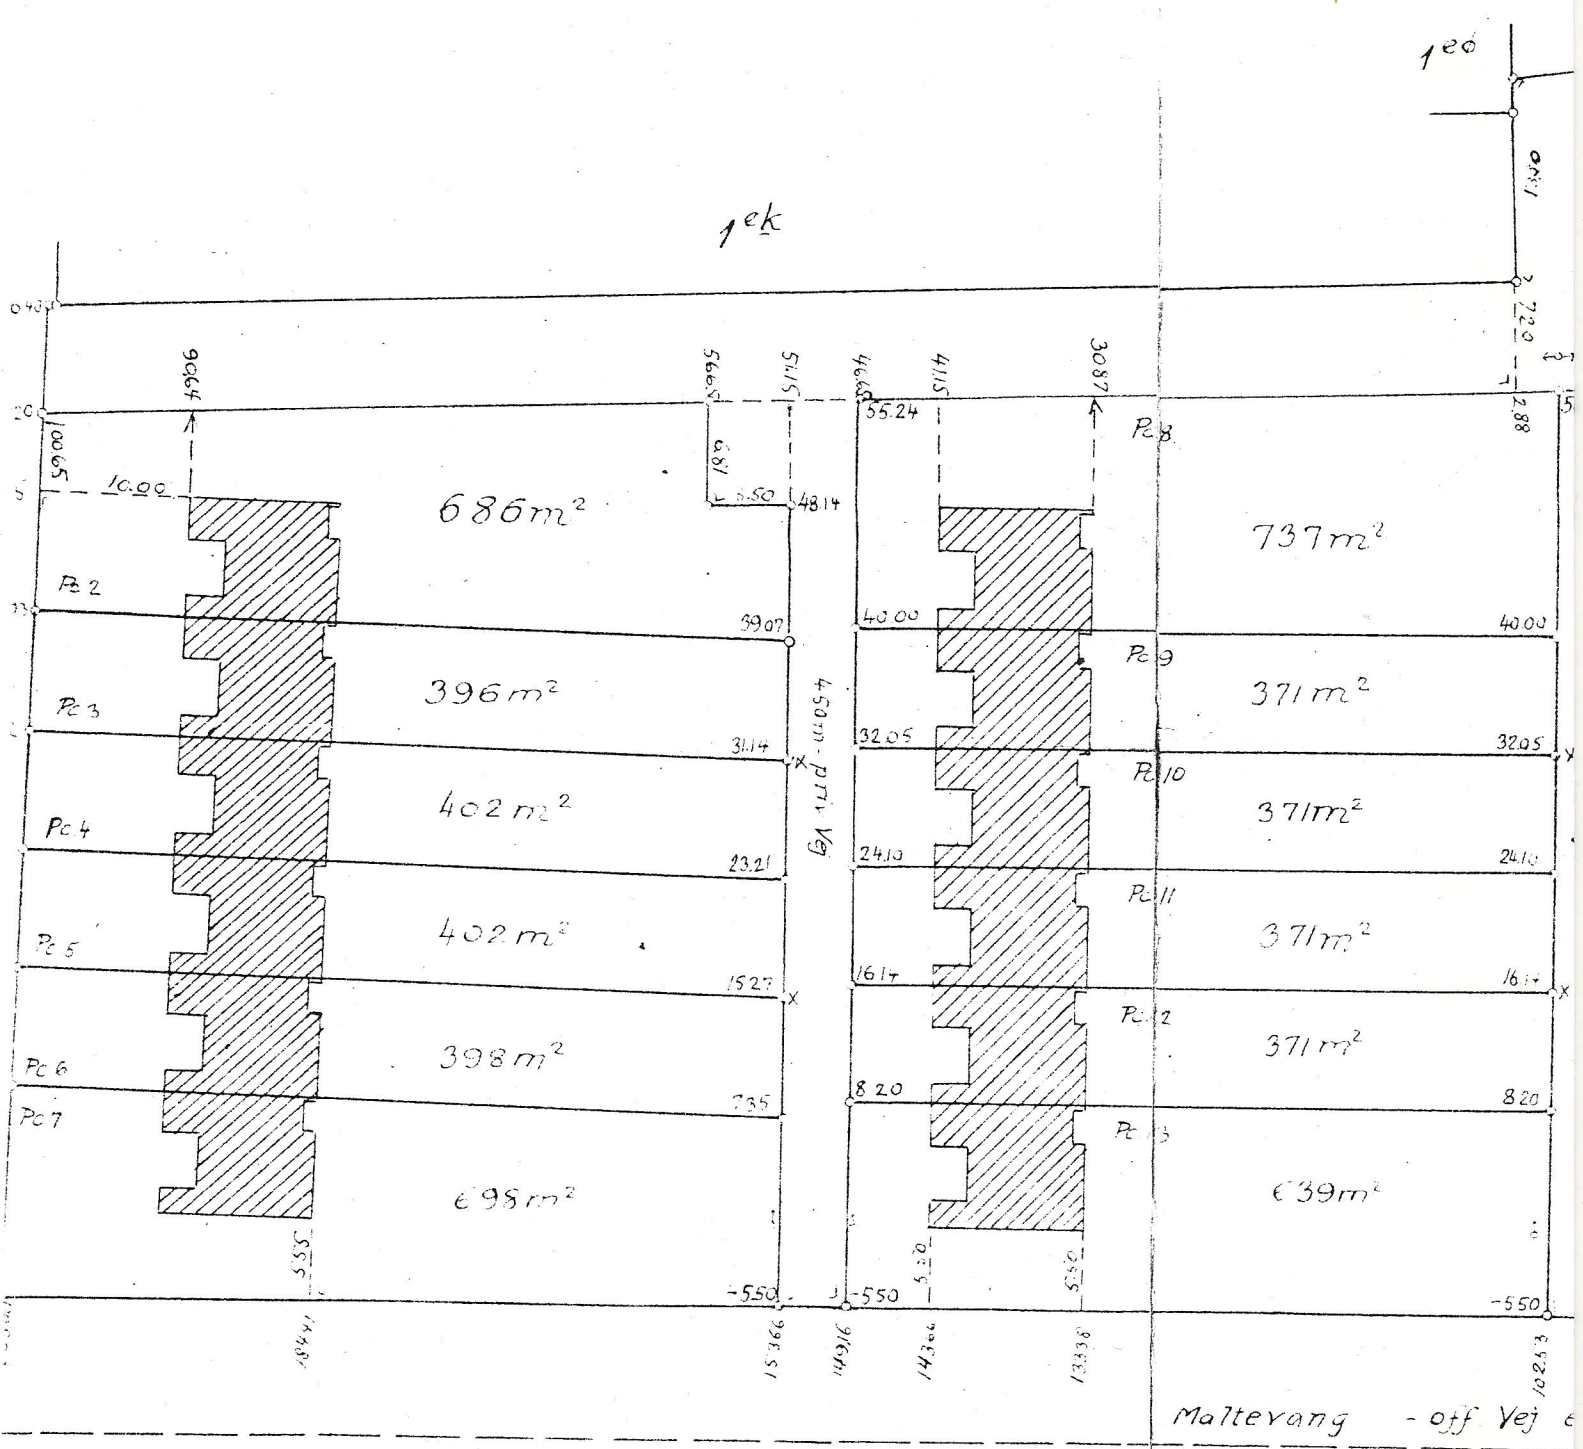

Måleblad i 1:500
 vedrørende
 matr. nr. 179
 Sandviggaard
 under Hüllerød købstads jorder.
 Ornmålt i oktober 1948